

Fichier:G:\048\480000-LeBreton\Service 068\Cal\Nicolas\LaBreton\Boulevard\Class EA Phase 3 Report (design concepts)\Annexes\Annexes_dwg\Exhibit-14.dwg

MUSÉE CANADIEN DE LA GUERRE

OPTION 1
 INTERSECTION
 À NIVEAU AVEC
 FEUX DE CIRCULATION


STATIONNEMENT
 À ÊTRE DÉMOLI



MUSÉE CANADIEN DE LA GUERRE

OPTION 2
 VIADUC

STATIONNEMENT
 À ÊTRE DÉMOLI

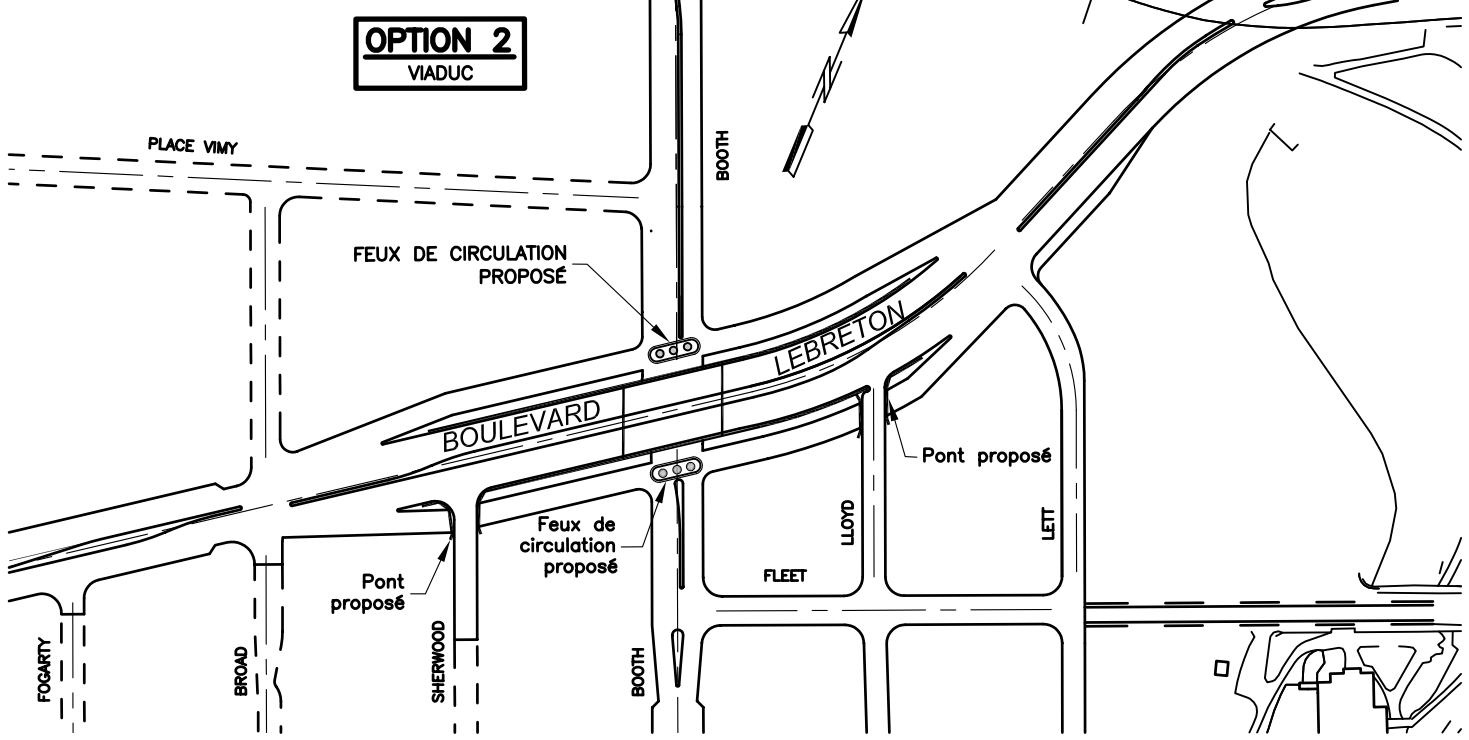


Project

**PLAINES LEBRETON
 INTERSECTION DE LA RUE BOOTH**

Client



National Capital Commission
 Commission de la capitale nationale



**DESSAU
 SOPRIN**

Dessau-Soprin inc.
 1200, bvd. St-Martin Ouest, suite 300
 Laval (Québec) H7S 2E4
 Tél: (514) 281-1010
 Fax: (450) 668-8232

Préparé	L. Lafontaine	Département	Transport	Chargé de projet	Jacques Tourville
Dessiné	S. Thibault	Échelle	1:3000		
Vérfifié	L. Lafontaine	Date	02-07-23		

Project	Lot	Disc.	No. dessin	Rév.
0480000103	103	IT	CR450	A